

ZALĄCZNIK NR 5  
DO UCHWAŁY NR XI/57/03  
RADY GMINY CHODZIEŻ  
Z DNIA 30 GRUDNIA 2003r.

UCHWAŁA OGŁOSZONA W DZIENNIKU  
URZĘDOWYM WOJEWÓDZTWA  
WIELKOPOLSKIEGO NR 18 poz. 527  
Z DNIA 19 lutego 2004 r.


# wies NIETUSZKOWO

GMINA CHODZIEŻ

MIEJSCOWY PLAN  
ZAGOSPODAROWANIA PRZESTRZENNEGO

RYSunEK PLANU NR 5

SKALA 1 : 10 000

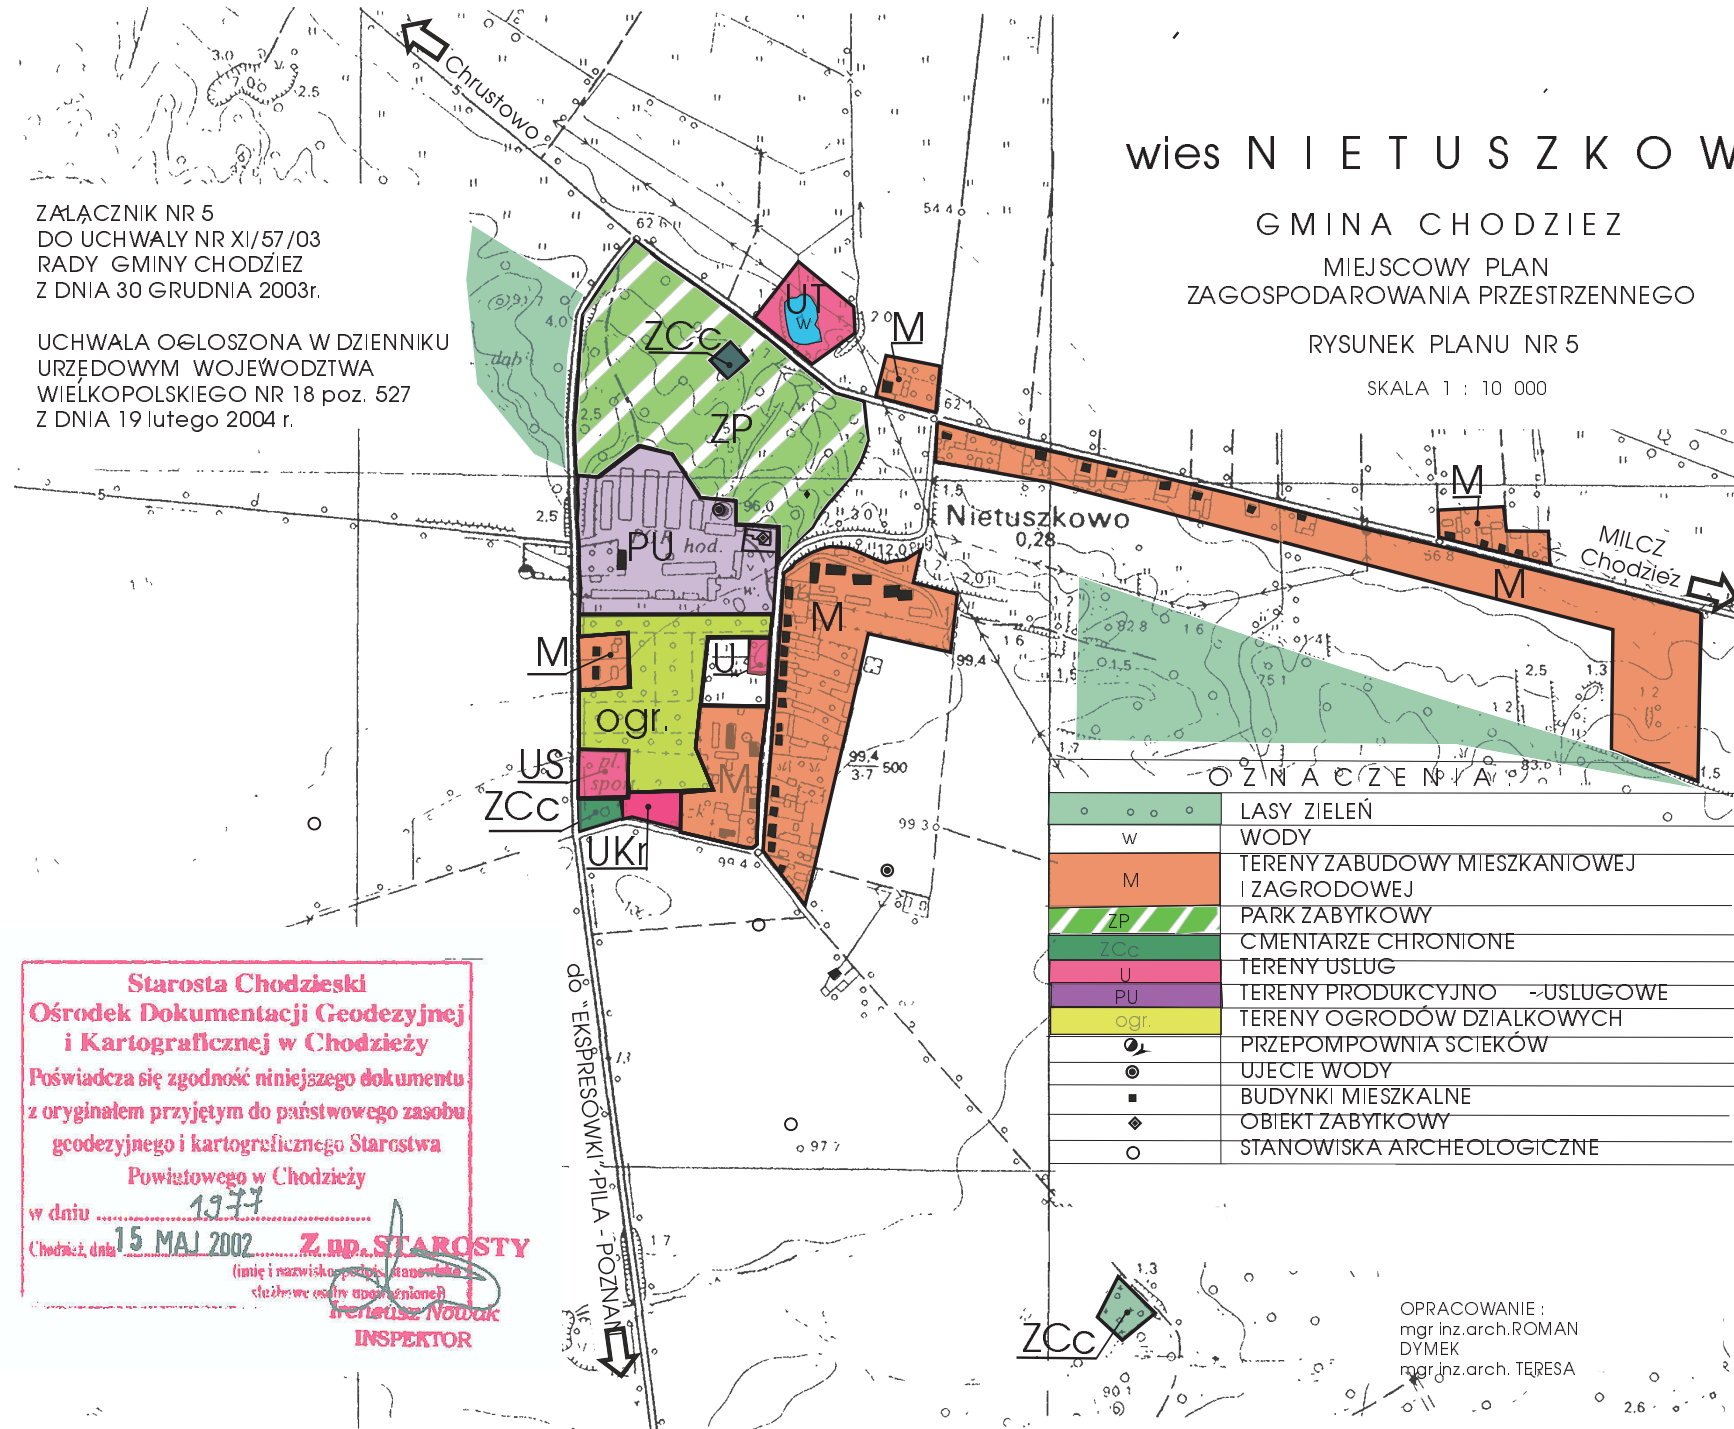

	LASY ZIELEŃ
	WODY
	TERENY ZABUDOWY MIESZKANIOWEJ I ZAGRODOWEJ
	PARK ZABYTKOWY
	CMENTARZE CHRONIONE
	TERENY USŁUG
	TERENY PRODUKCYJNO -USŁUGOWE
	TERENY OGRODÓW DZIAŁKOWYCH
	PRZEPOMPOWNIĄ SCIEKÓW
	UJECIE WODY
	BUDYNKI MIESZKALNE
	OBIEKT ZABYTKOWY
	STANOWISKA ARCHEOLOGICZNE

**Starosta Chodzieski**  
**Ośrodek Dokumentacji Geodezyjnej i Kartograficznej w Chodzieży**  
Poświadcza się zgodność niniejszego dokumentu z oryginałem przyjętym do państwowego zasobu geodezyjnego i kartograficznego Starostwa Powiatowego w Chodzieży

w dniu 19.7.7  
Chodzież dnia 15 MAJ 2002 **Z. np. STAROSTY**  
(imię i nazwisko po pełnym nazwisku)  
(stażowe w odryślonym miejscu)  
**Włodzisław Nowak**  
**INSPEKTOR**

OPRACOWANIE :  
mgr inż. arch. ROMAN  
DYMEK  
mgr inż. arch. TERESA