

wieś STRÓŻEW O

GMINA CHODZIEŹ


MIJSCOWY PLAN
ZAGOSPODAROWANIA PRZESTRZENNEGO

RYСУNEK PLANU NR 10

SKALA 1 : 10 000

ZALĄCZNIK NR 10
DO UCHWAŁY NR XI/57/03
RADY GMINY CHODZIEŹ
Z DNIA 30 GRUDNIA 2003r.

UCHWAŁA OGŁOSZONA W DZIENNIKU
URZĘDOWYM WOJEWÓDZTWA
WIELKOPOLSKIEGO NR 18 poz. 527
Z DNIA 19 lutego 2004 r.

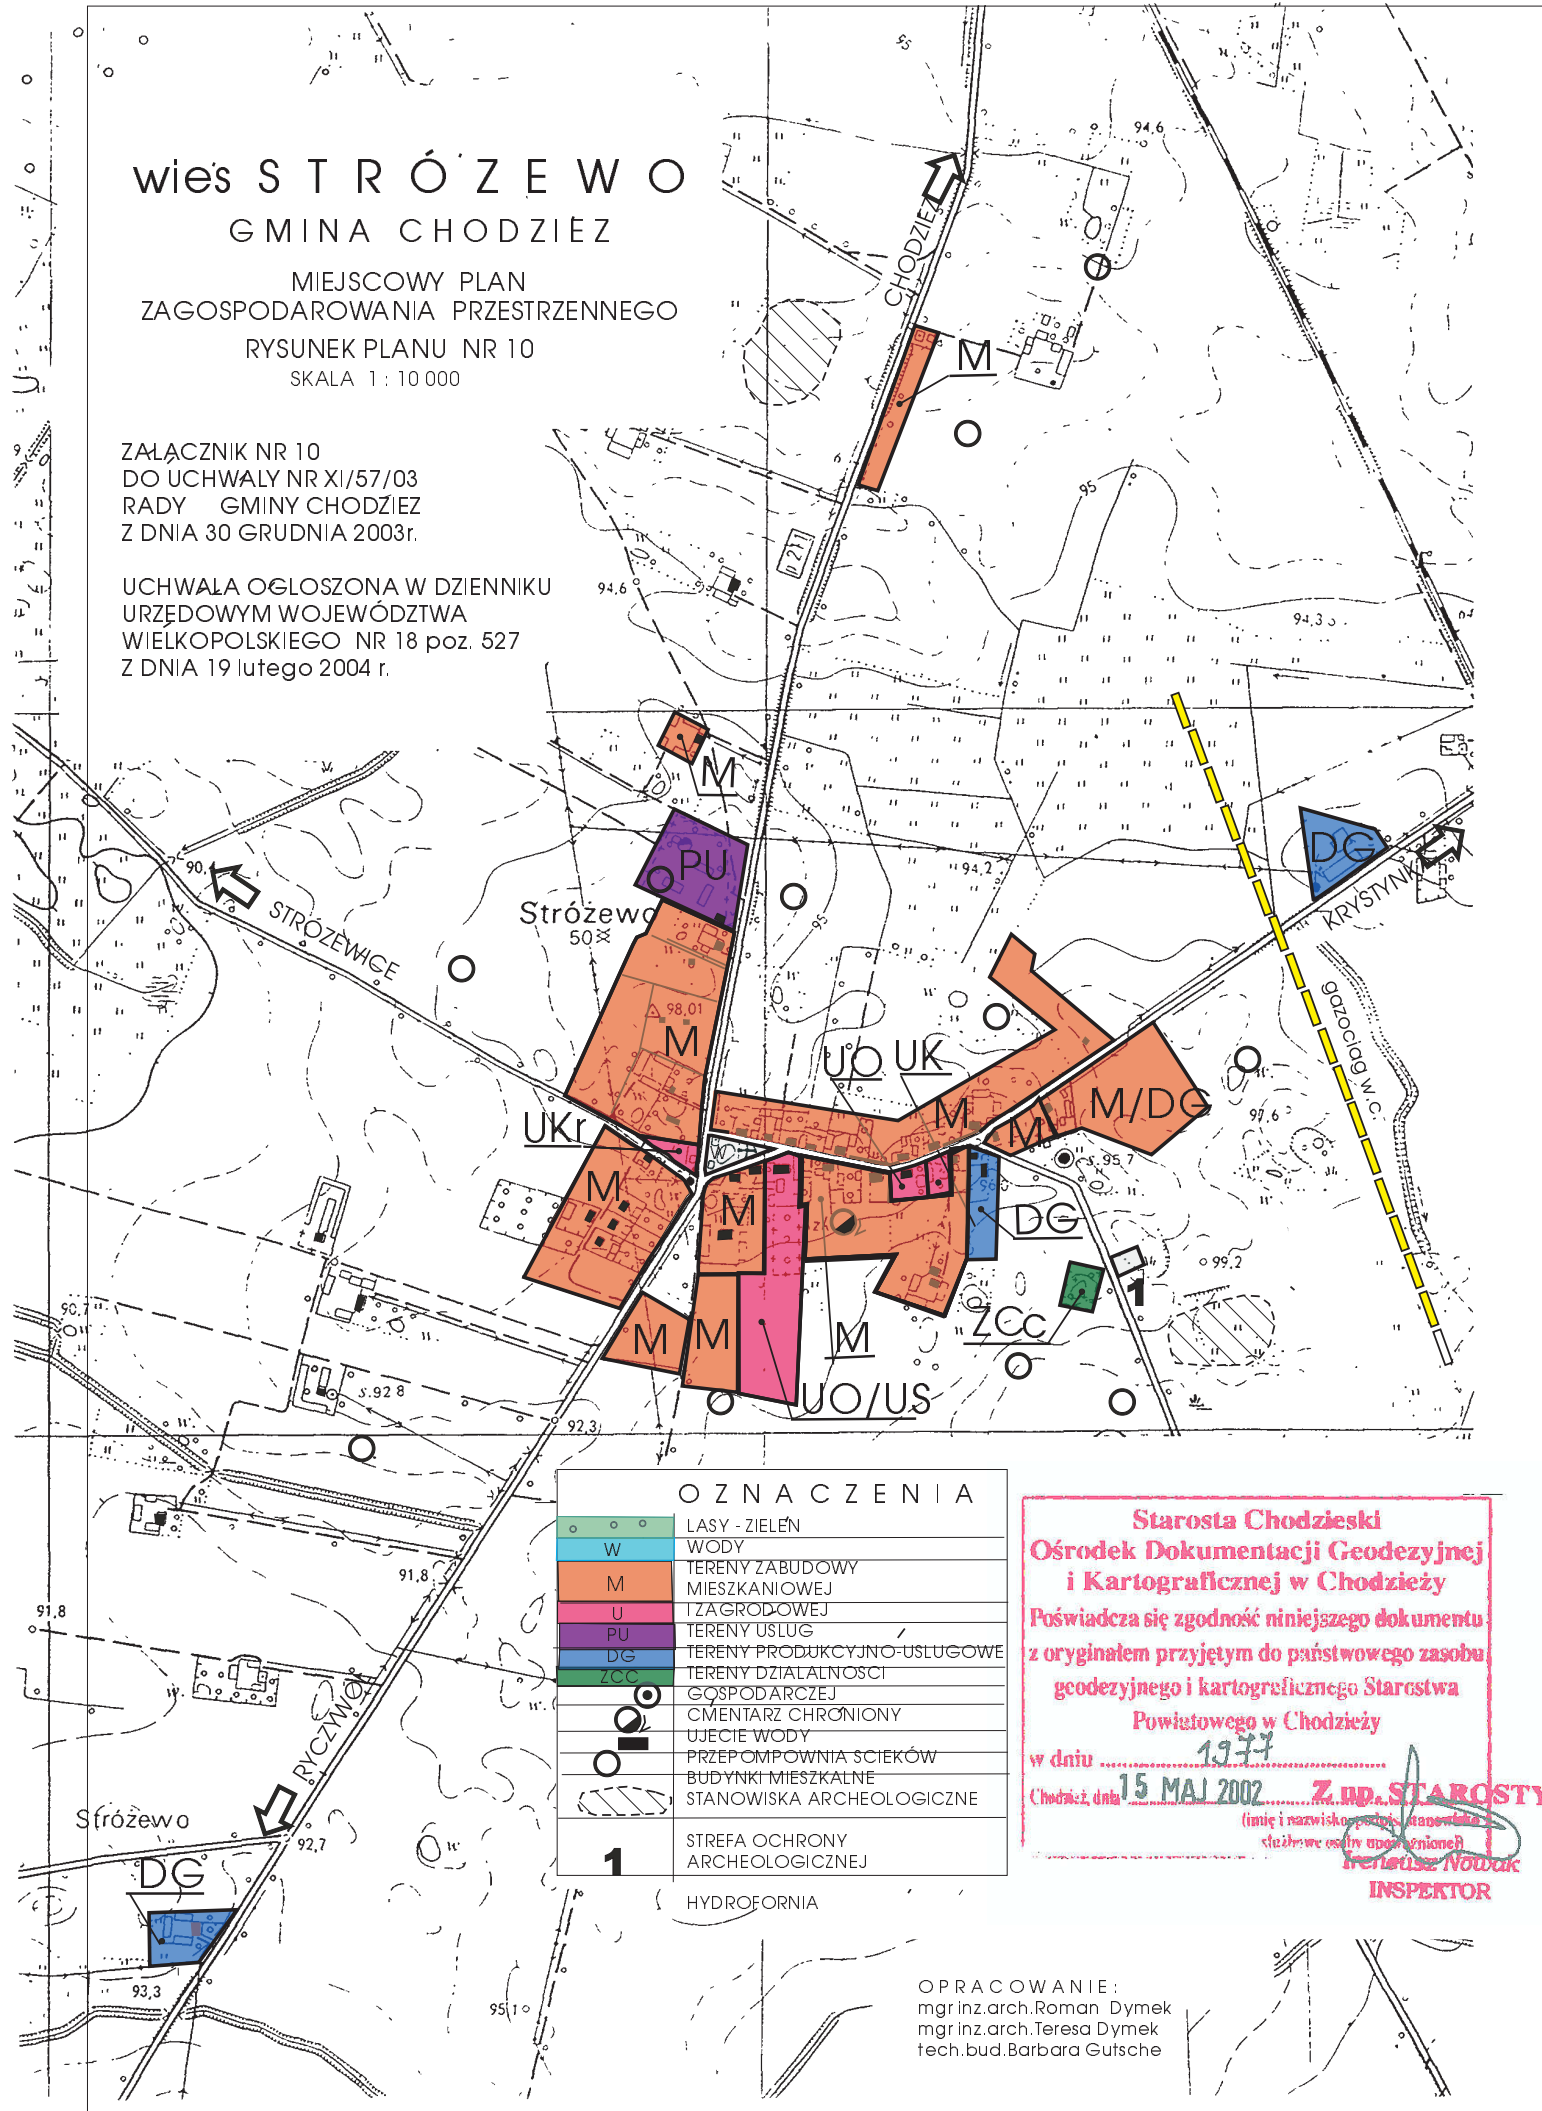

OZNACZENIA	
	LASY - ZIELEŃ
	WODY
	TERENY ZABUDOWY MIESZKANIOWEJ
	TERENY USŁUG
	TERENY PRODUKCYJNO-USŁUGOWE
	TERENY DZIAŁALNOŚCI GOSPODARZEJ
	CMENTARZ CHRONIONY
	UJECIE WODY
	PRZEPOMPOWNIA SCIEKÓW
	BUDYNKI MIESZKALNE
	STANOWISKA ARCHEOLOGICZNE
	STREFA OCHRONY ARCHEOLOGICZNEJ

HYDROFORNIA

Starosta Chodzieski
Ośrodek Dokumentacji Geodezyjnej i Kartograficznej w Chodzieży
Poświadczam zgodność niniejszego dokumentu z oryginałem przyjętym do państwowego zasobu geodezyjnego i kartograficznego Starostwa Powiatowego w Chodzieży
w dniu 19.7.7
Chodzież, dnia 15 MAJ 2002 **Z. UD. STAROSTY**
(imię i nazwisko, podpis, stanowisko, stempel w całości umieszczone)
Teresa Nowak
INSPEKTOR

OPRACOWANIE:
mgr inż. arch. Roman Dymek
mgr inż. arch. Teresa Dymek
tech. bud. Barbara Gutsche