

wieś KONSTANTYNOWO

GMINA CHODZIEŹ


MIEJSCOWY PLAN ZAGOSPODAROWANIA PRZESTRZENNEGO

RYSUNEK PLANU NR 3

SKALA 1:10 000

ZALACZNIK NR 3
DO UCHWALY NR XI/57/03
RADY GMINY CHODZIEŹ
Z DNIA 30 GRUDNIA 2003 r.

UCHWALA OGLOSZONA W DZIENNIKU
URZEDOWYM WOJEWODZTWA
WIELKOPOLSKIEGO NR 18 poz. 527
Z DNIA 19 lutego 2004 r.

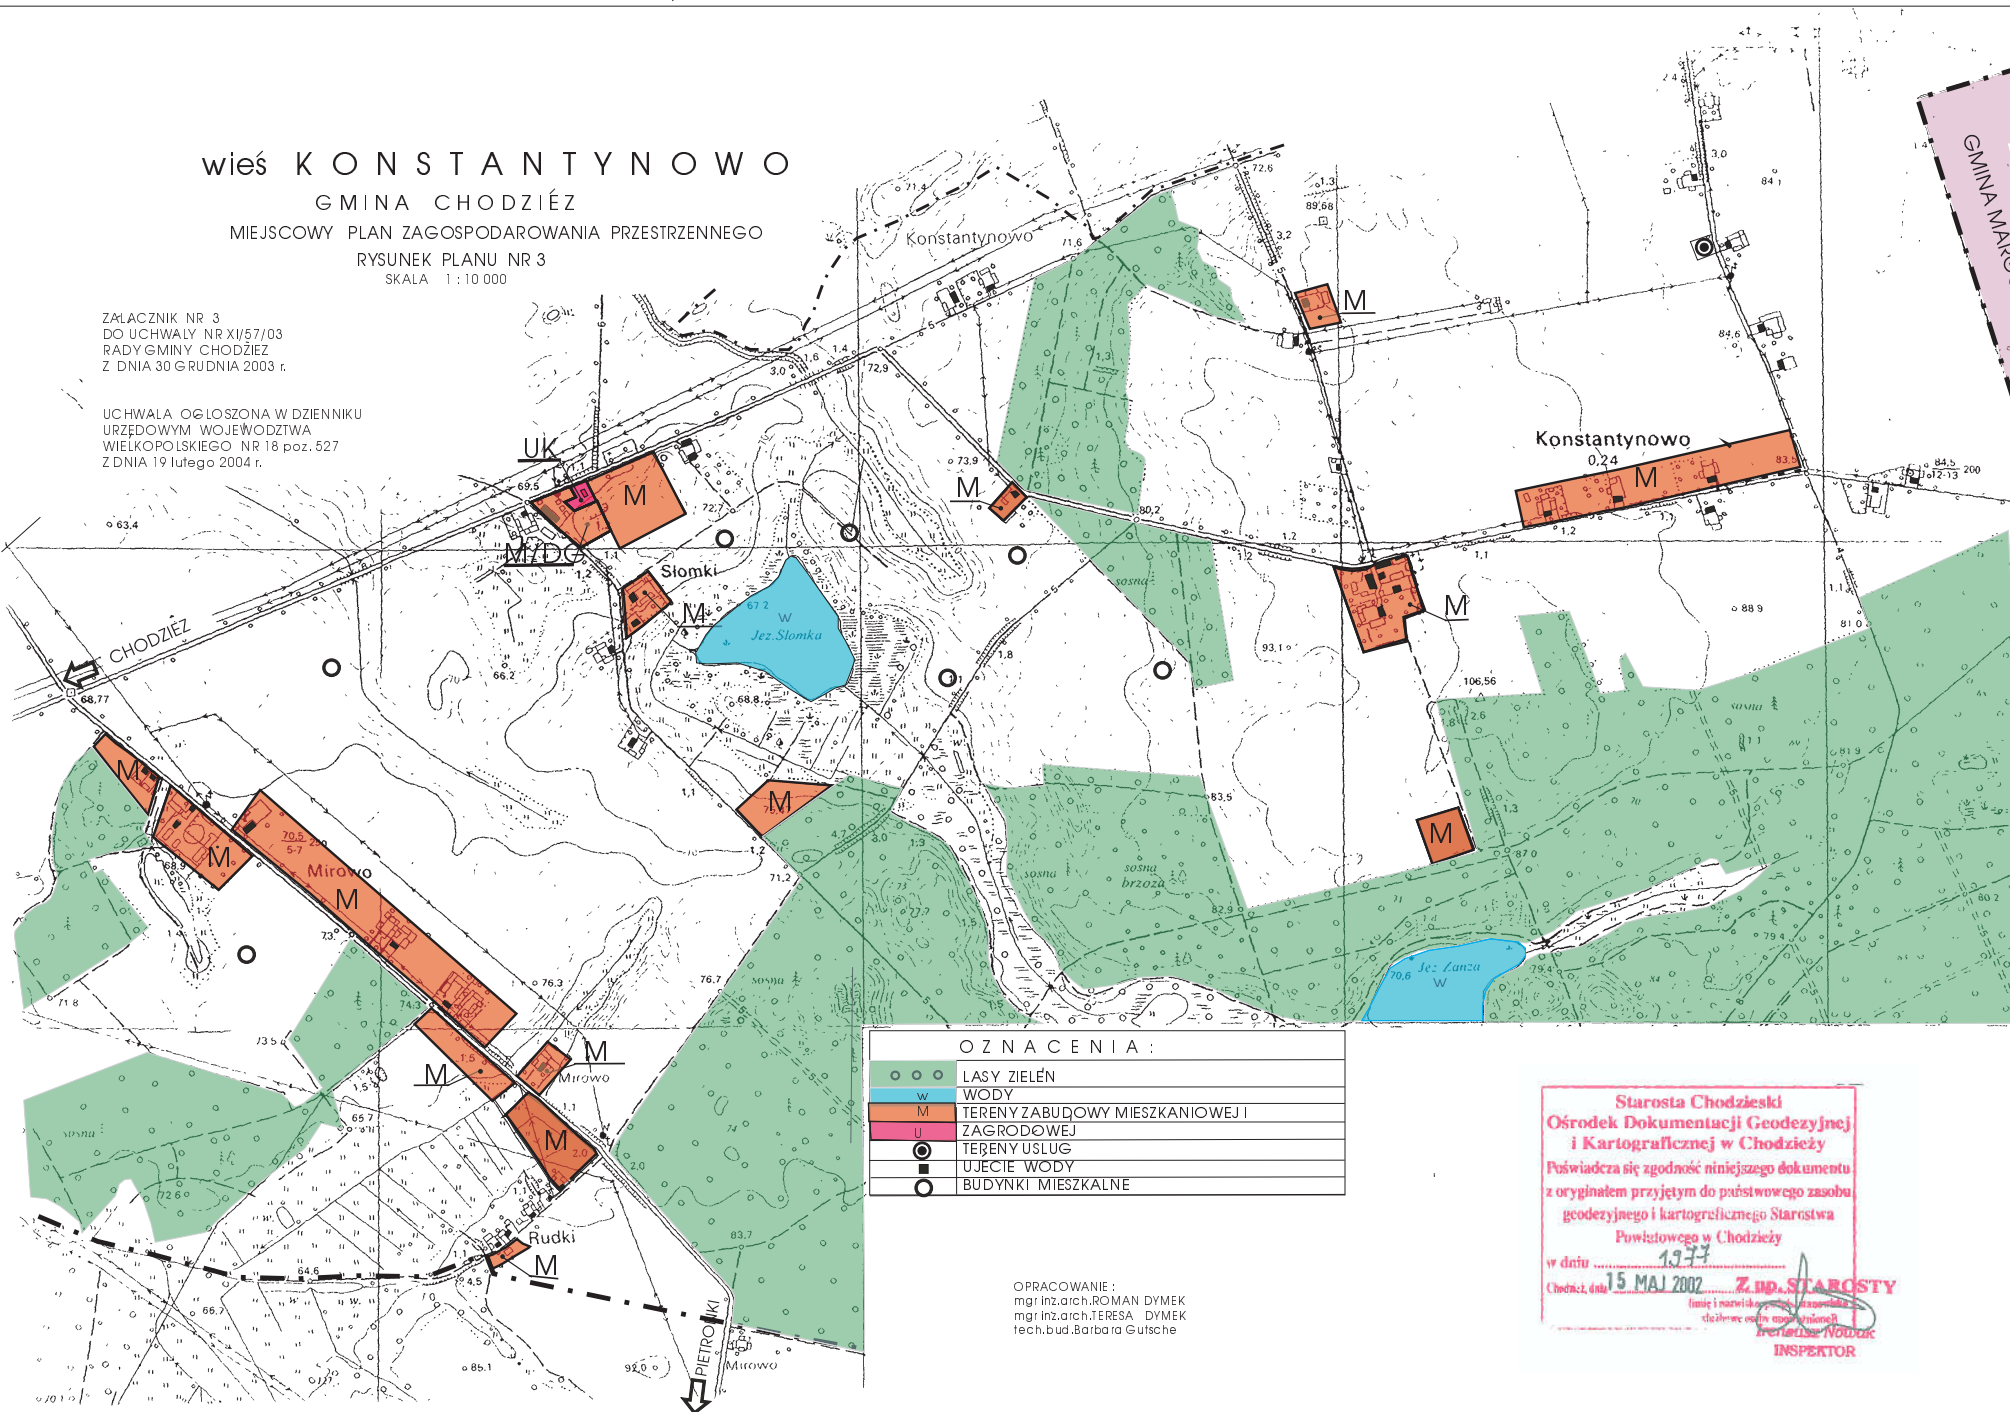

OZNACZENIA :

	LASY ZIELEN
	WODY
	TERENY ZABUDOWY MIESZKANIOWEJ I
	ZAGRODOWEJ
	TERENY USLUG
	UJECIE WODY
	BUDYNKI MIESZKALNE

OPRACOWANIE :
mgr inż. arch. ROMAN DYMEK
mgr inż. arch. TERESA DYMEK
tech. bud. Barbara Gutschke

Starosta Chodzieski
Ośrodek Dokumentacji Geodezyjnej
i Kartograficznej w Chodzieży
Poważnie się zgodzić niniejszego dokumentu
z oryginałem przyjętym do państwowego zasobu
geodezyjnego i kartograficznego Starostwa
Powiatowego w Chodzieży
w dniu 1977
Chodzież, dnia 15 MAJ 2002 Z. HD. STAROSTY
Inspektor

GMINA MARGONIN