


wieś PIETRONK
 GMINA CHODZIEZ

MIEJSCOWY PLAN
 ZAGOSPODAROWANIA PRZESTRZENNEGO
 RYSUNEK PLANU NR 7

SKALA 1 : 10 000

ZAŁĄCZNIK NR 7
 DO UCHWALY NR XI/57/03
 RADY GMINY CHODZIEZ
 Z DNIA 30 GRUDNIA 2003 r.

UCHWAŁA OGŁOSZONA W DZIENNIKU
 URZĘDOWYM WOJEWÓDZTWA
 WIELKOPOLSKIEGO NR 18 poz. 527
 Z DNIA 19 lutego 2004 r.

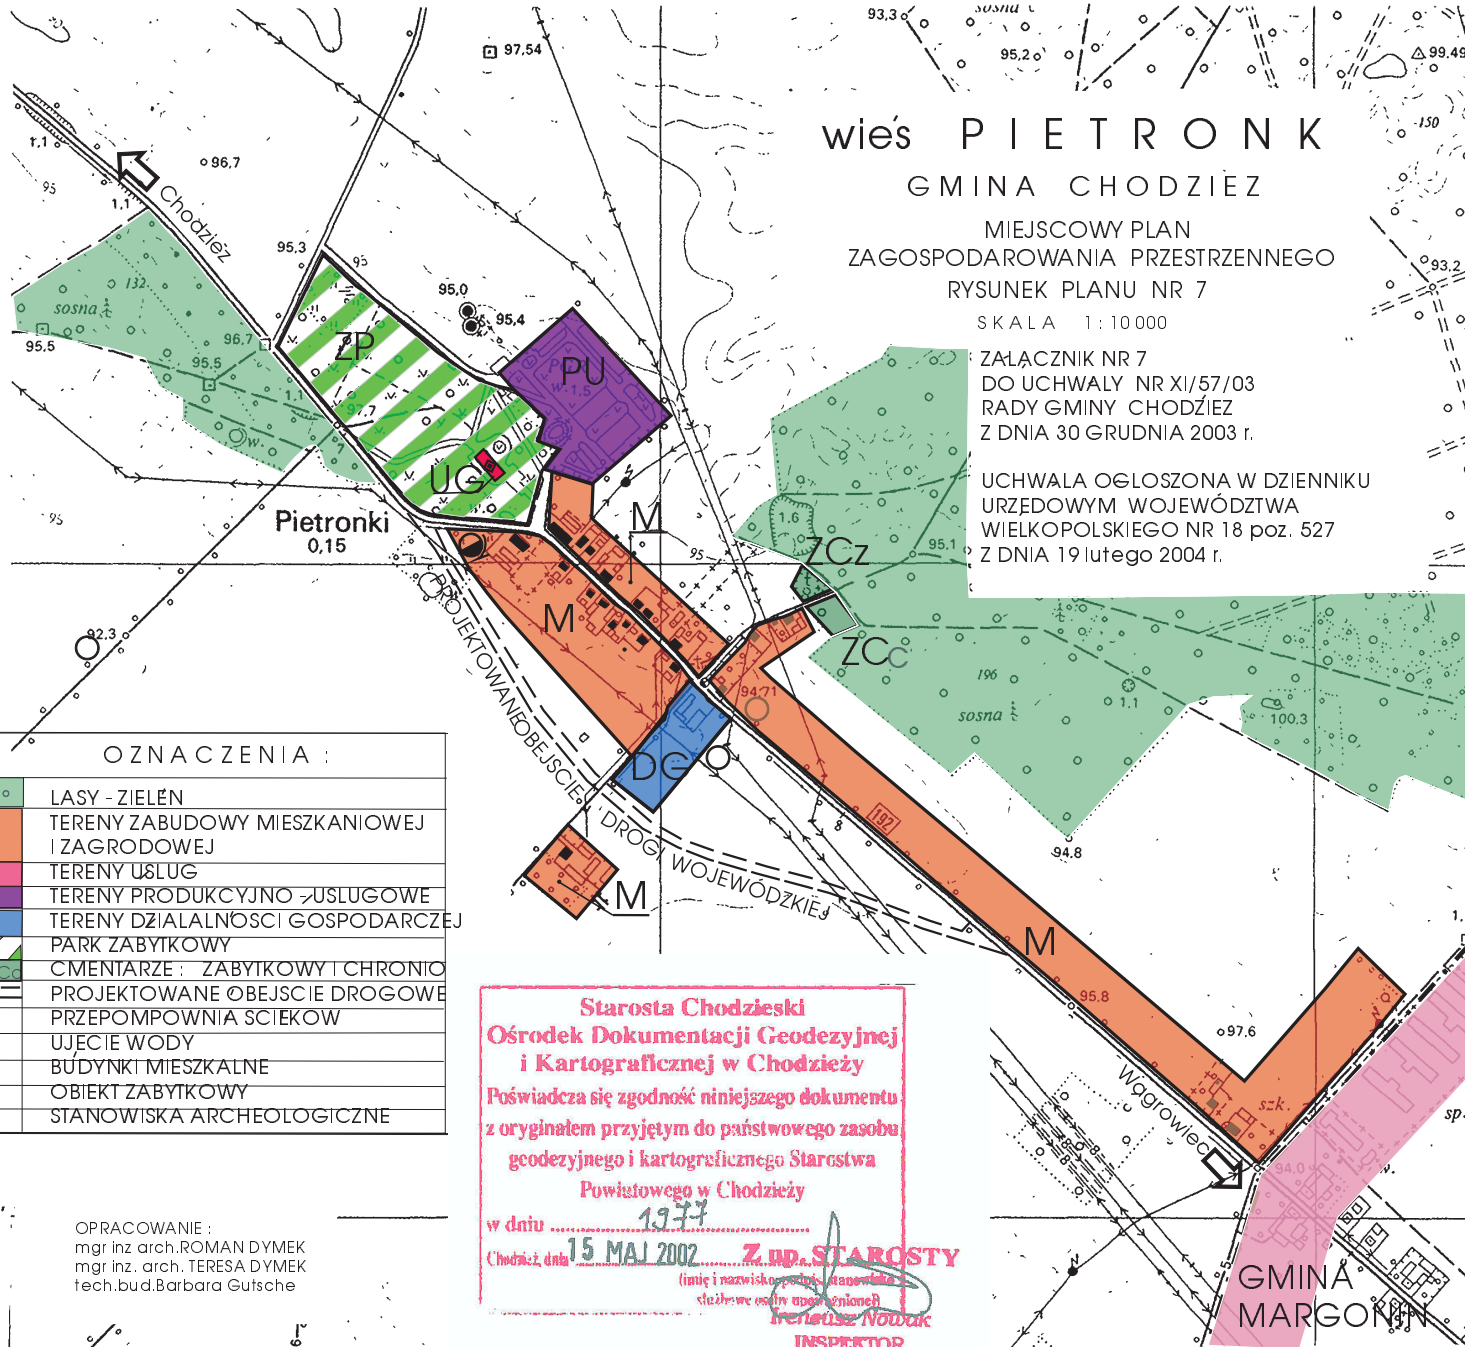

OZNACZENIA :

	LASY - ZIELEN
	TERENY ZABUDOWY MIESZKANIOWEJ I ZAGRODOWEJ
	TERENY USŁUG
	TERENY PRODUKCYJNO-USŁUGOWE
	TERENY DZIAŁALNOŚCI GOSPODARCZEJ
	PARK ZABYKOWY
	CMENTARZE : ZABYKOWY I CHRONIO
	PROJEKTOWANE OBEJSCIE DROGOWE
	PRZEPOMPOWNIĄ ŚCIEKÓW
	UJĘCIE WODY
	BUDYNKI MIESZKALNE
	OBIEKT ZABYKOWY
	STANOWISKA ARCHEOLOGICZNE

OPRACOWANIE :
 mgr inż. arch. ROMAN DYMEK
 mgr inż. arch. TERESA DYMEK
 tech. bud. Barbara Gutschke

Starosta Chodzieski
 Ośrodek Dokumentacji Geodezyjnej
 i Kartograficznej w Chodzieży
 Poświadczam zgodność niniejszego dokumentu
 z oryginałem przyjętym do państwowego zasobu
 geodezyjnego i kartograficznego Starostwa
 Powiatowego w Chodzieży
 w dniu 1977
 Chodzież, dnia 15 MAJ 2002 Z. INŻ. STAROSTY
 (imię i nazwisko, podpis, stanowisko)
 starszego inspektora wojewódzkiego
 Teresy Nowak
 INSPEKTOR

GMINA
 MARGONIN