

# wieś PODANIN

## GMINA CHODZIEŻ

MIEJSCOWY PLAN  
ZAGOSPODAROWANIA  
RYSUNEK PLANU NR 8


SKALA 1 : 10 000

ZALACZNIK NR 8  
DO UCHWALY NR XI/57/03  
RADY GMINY CHODZIEŻ  
Z DNIA 30 GRUDNIA 2003r.

UCHWAŁA OGŁOSZONA W DZIENNIKU  
URZĘDOWYM WOJEWÓDZTWA  
WIELKOPOLSKIEGO NR 18 poz. 527  
Z DNIA 19 lutego 2004 r.

OZNACZENIA :	
	LASY - ZIELEN
	WODY
	TERENY ZABUDOWY MIESZKANIOWEJ I ZAGRODOWEJ
	TERENY PRODUKCYJNO-USLUGOWE
	TERENY DZIAŁALNOŚCI GOSPODARCZEJ
	GOSPODARCZEJ
	CMENTARZ CHRONIONY
	UJĘCIE WODY
	PRZEPOMPOWNIA SCIEKOW
	BUDYNKI MIESZKALNE
	OGRODY DZIAŁKOWE
	STANOWISKA ARCHEOLOGICZNE NADLESNICZTWO

**Starosta Chodzieski**  
**Ośrodek Dokumentacji Geodezyjnej**  
**i Kartograficznej w Chodzieży**  
Poświadczą się zgodność niniejszego dokumentu  
z oryginałem przyjętym do państwowego zasobu  
geodezyjnego i kartograficznego Starostwa  
Powiatowego w Chodzieży  
w dniu 1977  
**15 MAJ 2002** **Z. W. STAROSTY**  
(imię i nazwisko, podpis, stanowisko)  
**Inspektor**  
**INSPEKTOR**

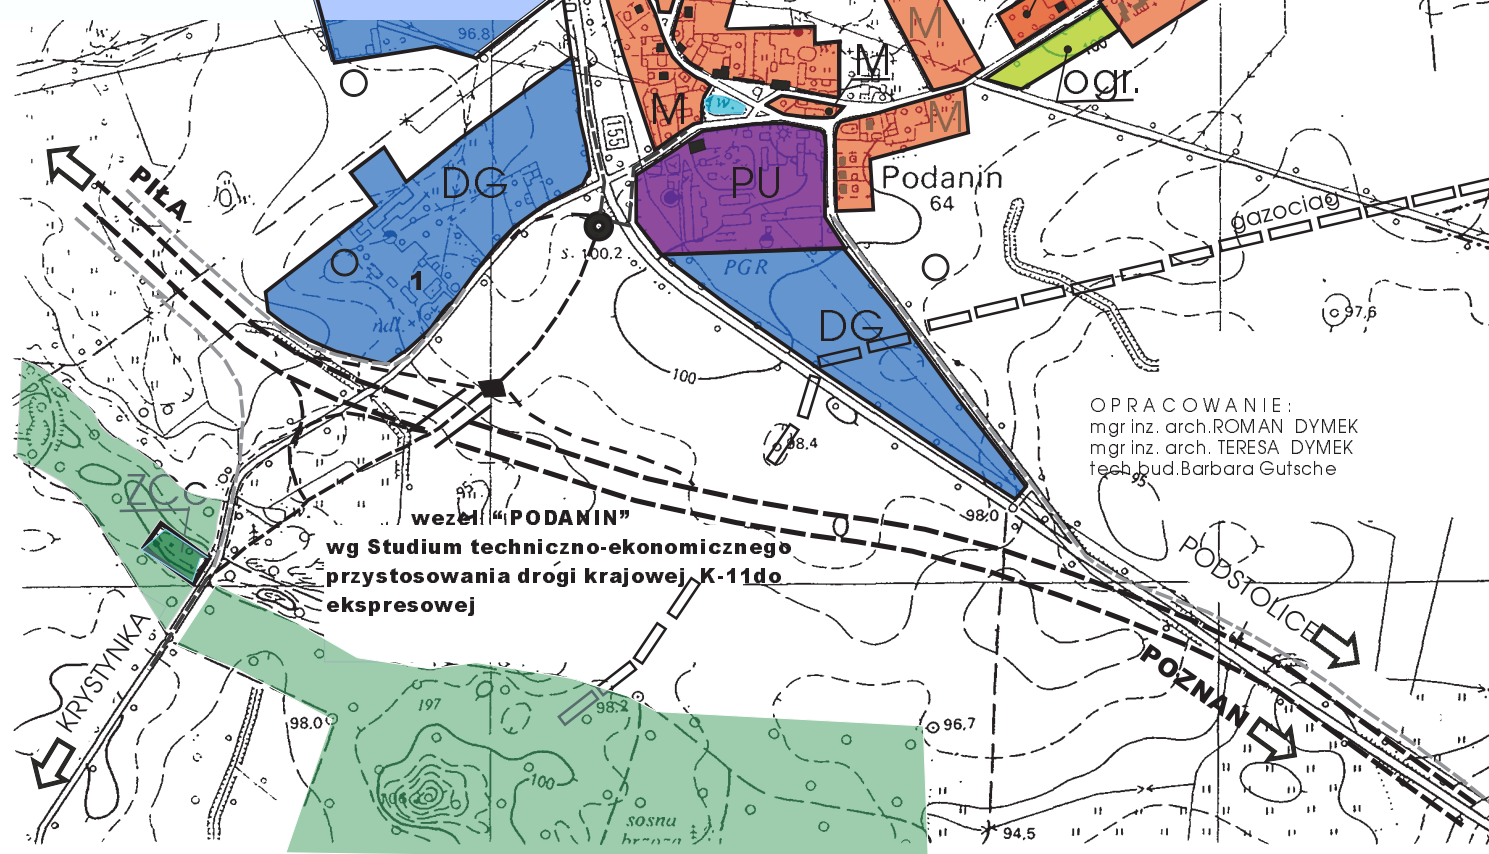

OPRACOWANIE :  
mgr inż. arch. ROMAN DYMEK  
mgr inż. arch. TERESA DYMEK  
tech. bud. Barbara Gutschke

węzeł "PODANIN"  
wg Studium techniczno-ekonomicznego  
przystosowania drogi krajowej K-11 do  
ekspresowej