

# wieś STUZIENIEC


GMINA CHODZIEZ  
MIEJSCOWY PLAN  
ZAGOSPODAROWANIA PRZESTRZENNEGO

RYСУNEK PLANU NR 12

SKALA 1 : 10 000

ZALĄCZNIK NR 12  
DO UCHWAŁY NR. XI/57/03  
RADY GMINY CHODZIEZ  
Z DNIA 30 GRUDNIA 2003 r.

UCHWAŁA OGŁOSZONA W DZIENNIKU  
URZĘDOWYM WOJEWÓDZTWA  
WIELKOPOLSKIEGO NR 18 poz. 527  
Z DNIA 19 lutego 2004 r.

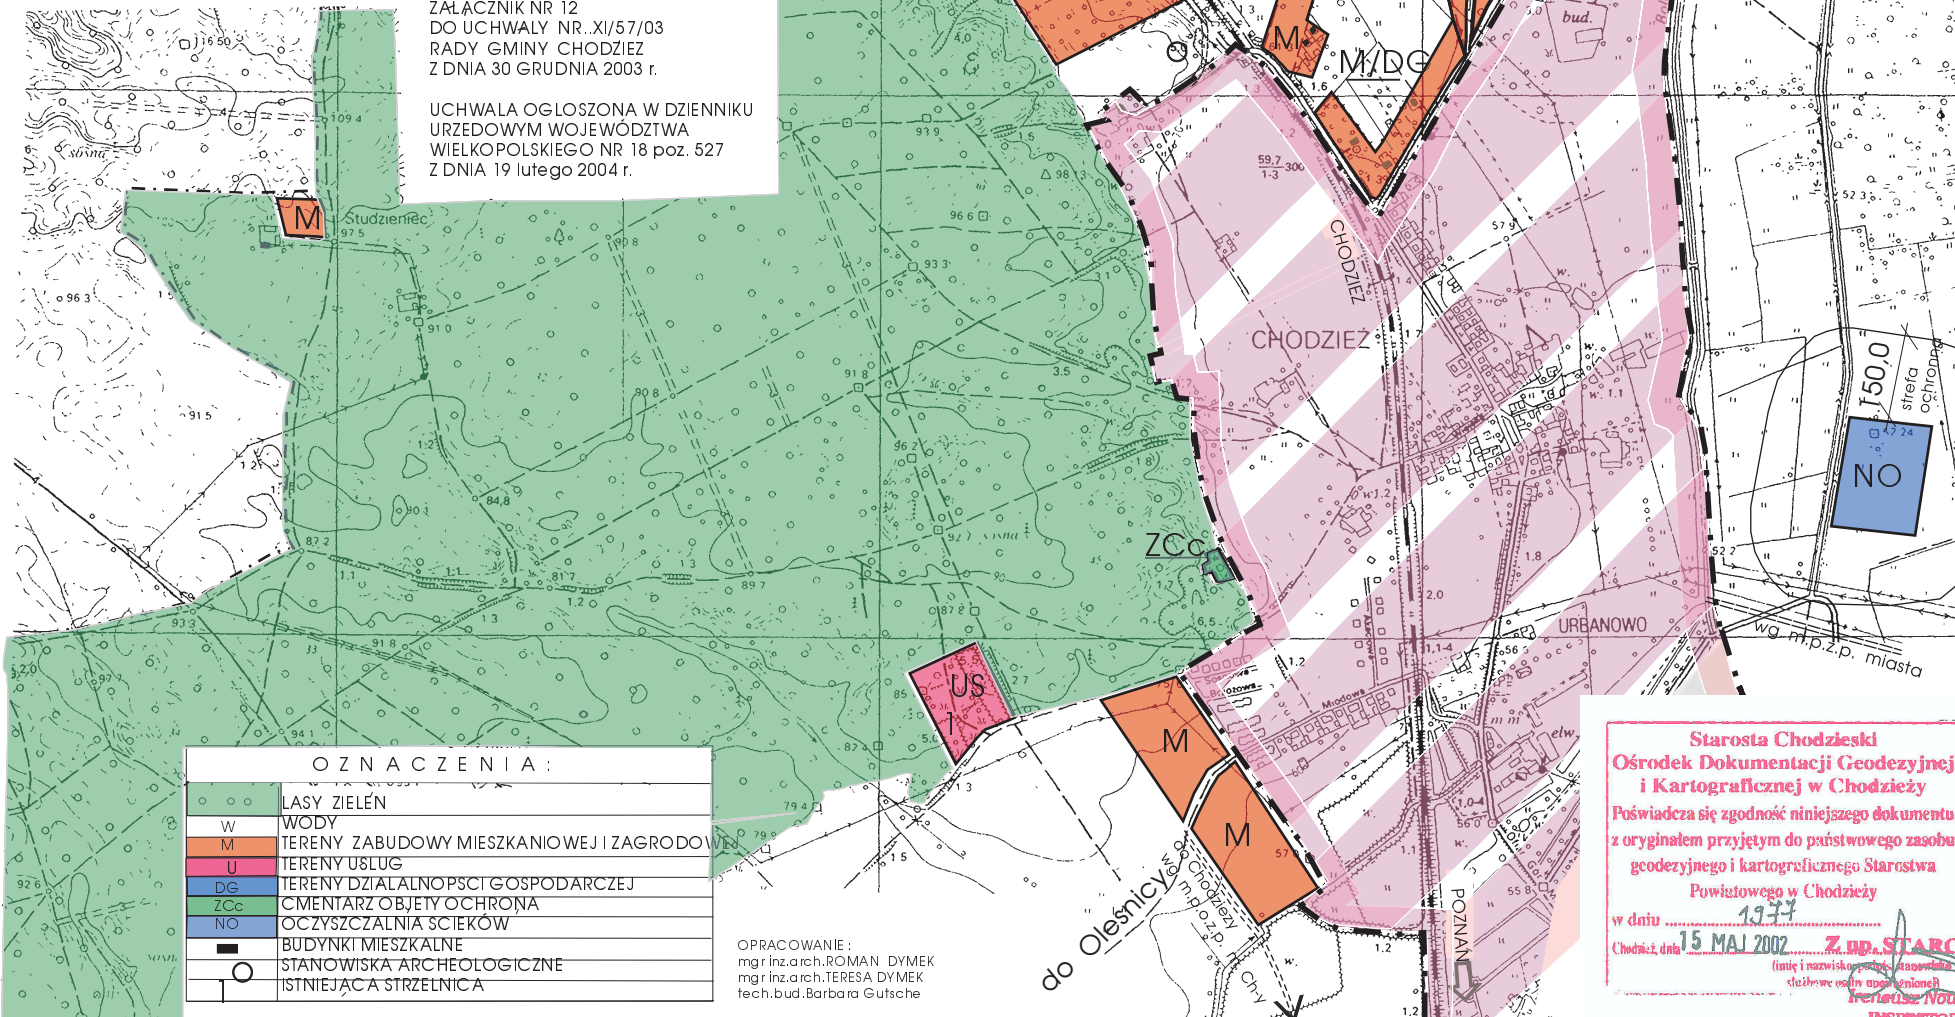

## OZNACZENIA :

	LASY ZIELÉN
	WODY
	TERENY ZABUDOWY MIESZKANIOWEJ I ZAGRODOWYCH
	TERENY USŁUG
	TERENY DZIAŁALNOSPŁYTY GOSPODARCZEJ
	CMENTARZ OBJEKT OCHRONA
	OCZYSZCZALNIA SCIEKÓW
	BUDYNKI MIESZKALNE
	STANOWISKA ARCHEOLOGICZNE
	ISTNIEJĄCA STRZELNICA

OPRACOWANIE :  
mgr inż. arch. ROMAN DYMEK  
mgr inż. arch. TERESA DYMEK  
tech. bud. Barbara Gutschke

Starosta Chodzieski  
Ośrodek Dokumentacji Geodezyjnej  
i Kartograficznej w Chodzieży  
Poświadczam zgodność niniejszego dokumentu  
z oryginałem przyjętym do państwowego zasobu  
geodezyjnego i kartograficznego Starostwa  
Powiatowego w Chodzieży  
w dniu 19.77  
Chodzież, dnia 15 MAJ 2002 Z. RD. STAROSTY  
(imię i nazwisko, podpis, stanowisko)  
Inspektor Nadzoru  
INSPEKTOR