

wieś ZACHRZYN  
GMINA CHODZIEŻ


MIEJSKOWY PLAN  
ZAGOSPODAROWANIA PRZESTRZENNEGO

RYСУNEK PLANU NR 13

SKALA 1 : 10 000

ZALĄCZNIK NR 13  
DO UCHWAŁY NR XI/57/03  
RADY GMINY CHODZIEŻ  
Z DNIA 30 GRUDNIA 2003r.

UCHWAŁA OGŁOSZONA W  
DZIENNIKU  
URZĘDOWYM WOJEWÓDZTWA  
WIELKOPOLSKIEGO NR 18 poz. 527

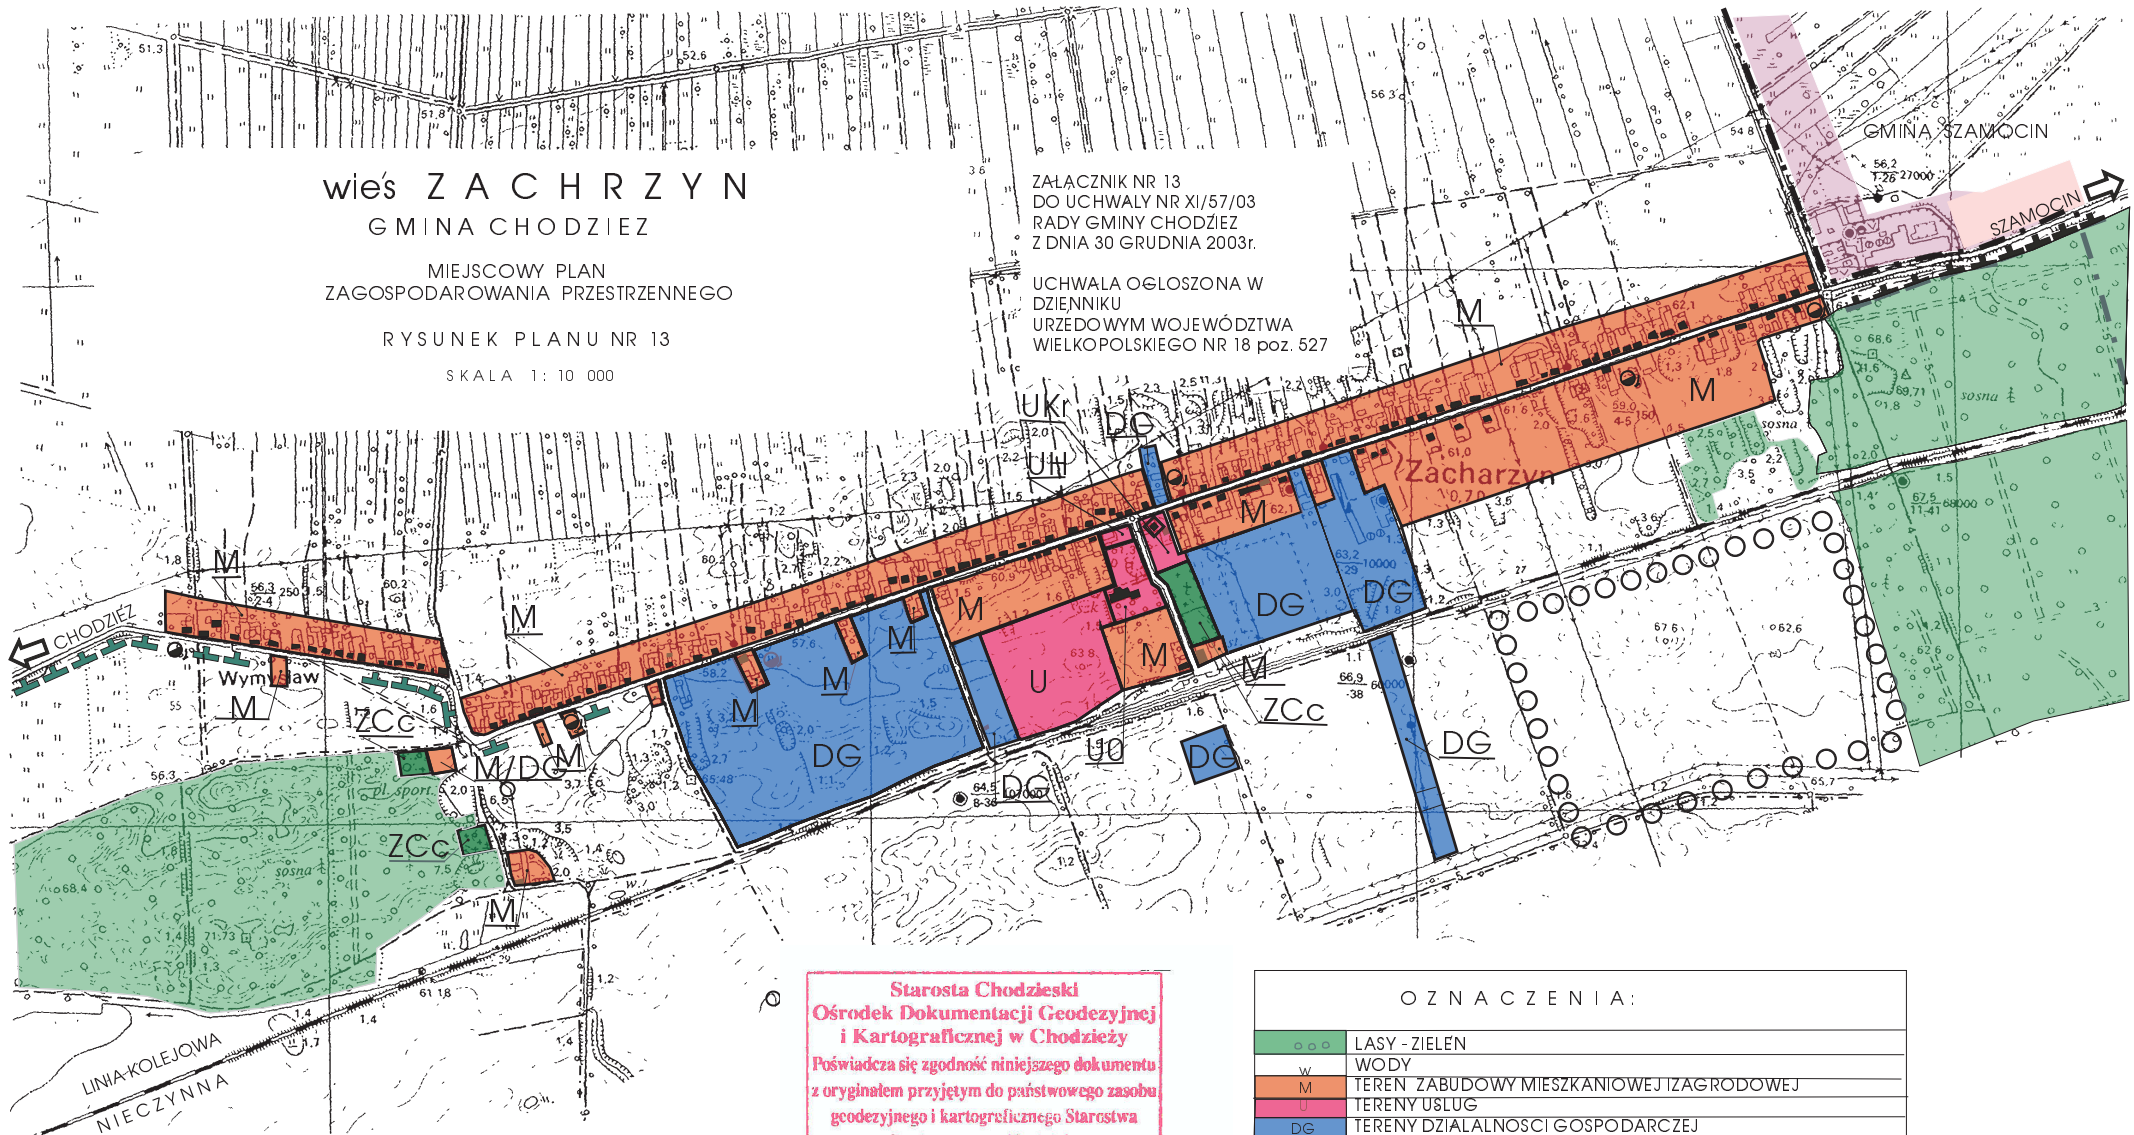

Starosta Chodzieski  
**Ośrodek Dokumentacji Geodezyjnej  
i Kartograficznej w Chodzieży**  
Poświadczam zgodność niniejszego dokumentu  
z oryginałem przyjętym do państwowego zasobu  
geodezyjnego i kartograficznego Starostwa  
Powiatowego w Chodzieży  
w dniu 19.7.77  
Chodzież, dnia 15 MAJ 2002 **Z. H. STAROSTA**  
(imię i nazwisko, podpis, stanowisko, data wydania)  
**Teresa Nowak**  
INSPEKTOR

OZNACZENIA:

	LASY - ZIELEN
	WODY
	TEREN ZABUDOWY MIESZKANIOWEJ I ZAGRODOWEJ
	TERENY USŁUG
	TERENY DZIAŁALNOŚCI GOSPODARCZEJ
	CMENTARZE CHRONIONE
	STREFA CHRONIONEGO KRAJOBRAZU
	OBSZARY ZASOBOWE WÓD
	PRZEPOMPOWNIARZ SCIEKÓW
	BUDYNKI MIESZKALNE
	STANOWISKA ARCHEOLOGICZNE
	OBIEKT ZABYTKOWY

OPRACOWANIE  
mgr inż. arch. ROMAN DYMEK  
mgr inż. arch. TERESA DYMEK  
tech. bud. Barbara Gutsche